




# KÖNIG-ALBERT-RESIDENZ

LEIPZIG | OLBRICHTSTRASSE



M 1:100

## Olbrichtstrasse, Werk Motor WH3, Leipzig - Möckern Mehrfamilienhaus

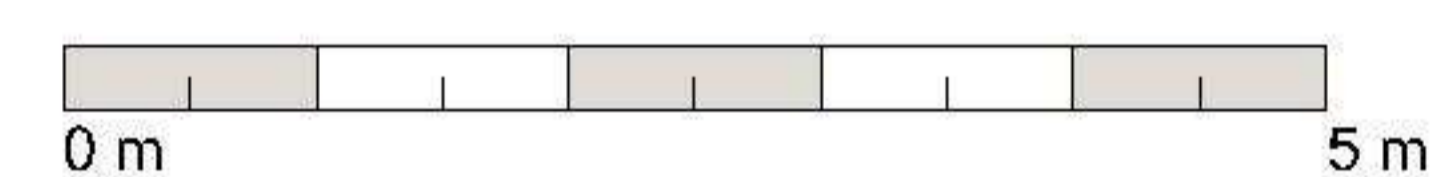

### WE 01 Erdgeschoss Rechts

Flächen nach Wohnflächenverordnung		
Name	Anrechenbare Fläche	Berechnungsregel
Kind	F: 15.76 qm	
Kind	F: 14.40 qm	
Schlafen	F: 21.49 qm	
Flur	F: 4.50 qm	
DU/WC	F: 5.26 qm	
Bad	F: 8.17 qm	
WC/WM	F: 3.18 qm	
Flur	F: 11.92 qm	
Terrasse	F: 11.11 qm	0.5 angerechnet
Wohnen/Küche/Essen	F: 36.98 qm	
Abstellen	F: 6,06 qm	
Abstellen	F: 2,88 qm	
	F: 141,71 qm	

